



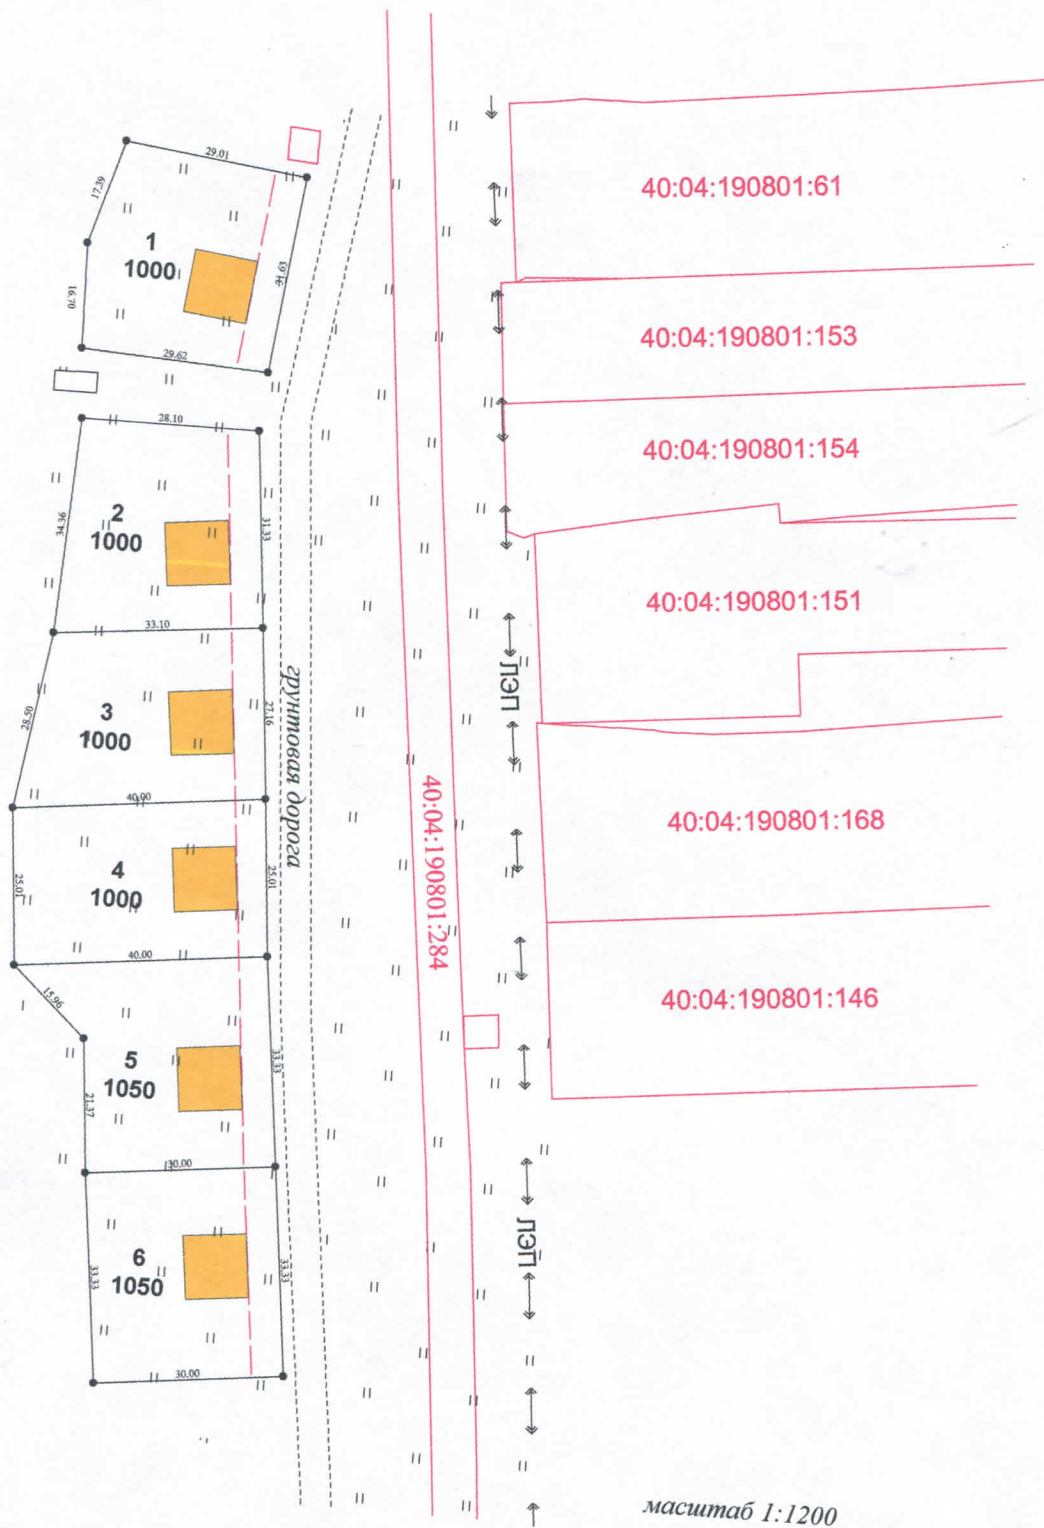


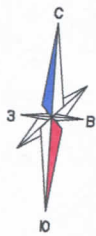




ПРОЕКТ

планировки земельных участков в деревне Прудново,
Дзержинского района Калужской области.

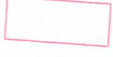

масштаб 1:1200

Условные обозначения :

-  - существующие земельные участки (по данным ЕГРН)
-  40:04:190801:146 - кадастровый номер земельного участка
-  - образуемые земельные участки
-  - проектируемые дороги общего пользования
-  - жилые дома
-  1
 1500 - номер участка, площадь
-  - детская, спортивная площадка, место общего пользования (зона отдыха)